

SOLMAR

— villas —

PENTHOUSE T4+1C | PISO 1



4



397,44 M2



336,69 M2

ÁREA EXTERIOR



6



4



APARTAMENTO T4+1 PENTHOUSE COM PISCINA PRIVATIVA NO TERRAÇO DE COBERTURA E VARANDA
4 LUGARES DE ESTACIONAMENTO EM GARAGEM E 1 ARRECADAÇÃO

ESTA INFORMAÇÃO É MERAMENTE INDICATIVA E PODERÁ, POR MOTIVOS TÉCNICOS, COMERCIAIS OU LEGAIS, SER SUJEITA A ALTERAÇÕES SEM AVISO PRÉVIO, PELO QUE NÃO TEM CARÁCTER CONTRATUAL.

THIS INFORMATION IS PURELY INDICATIVE AND MAY BE CHANGED WITHOUT PRIOR NOTICE FOR TECHNICAL, COMMERCIAL OR LEGAL REASONS, AND THEREFORE CONTRACTUALLY NON-BIDING.

SOLMAR

— villas —

PENTHOUSE T4+1C | COBERTURA

336,69 M²
ÁREA EXTERIOR



APARTAMENTO T4+1 PENTHOUSE COM PISCINA PRIVATIVA NO TERRAÇO DE COBERTURA E VARANDA
4 LUGARES DE ESTACIONAMENTO EM GARAGEM E 1 ARRECADAÇÃO

ESTA INFORMAÇÃO É MERAMENTE INDICATIVA E PODERÁ, POR MOTIVOS TÉCNICOS, COMERCIAIS OU LEGAIS, SER SUJEITA A ALTERAÇÕES SEM AVISO PRÉVIO, PELO QUE NÃO TEM CARÁCTER CONTRATUAL.
THIS INFORMATION IS PURELY INDICATIVE AND MAY BE CHANGED WITHOUT PRIOR NOTICE FOR TECHNICAL, COMMERCIAL OR LEGAL REASONS, AND THEREFORE CONTRACTUALLY NON-BIDING.


























D:\D\Arq\Users\Admin\SABRAB\Dropbox\sabrab\projectos\sab346 - EDIFÍCIO RUA MELO E SOUSA - ESTORIL\ARQ\PROJECTO LICENCIAMENTO\DESENHO\SAB346-ARQ-PLANTAS-V3.dwg

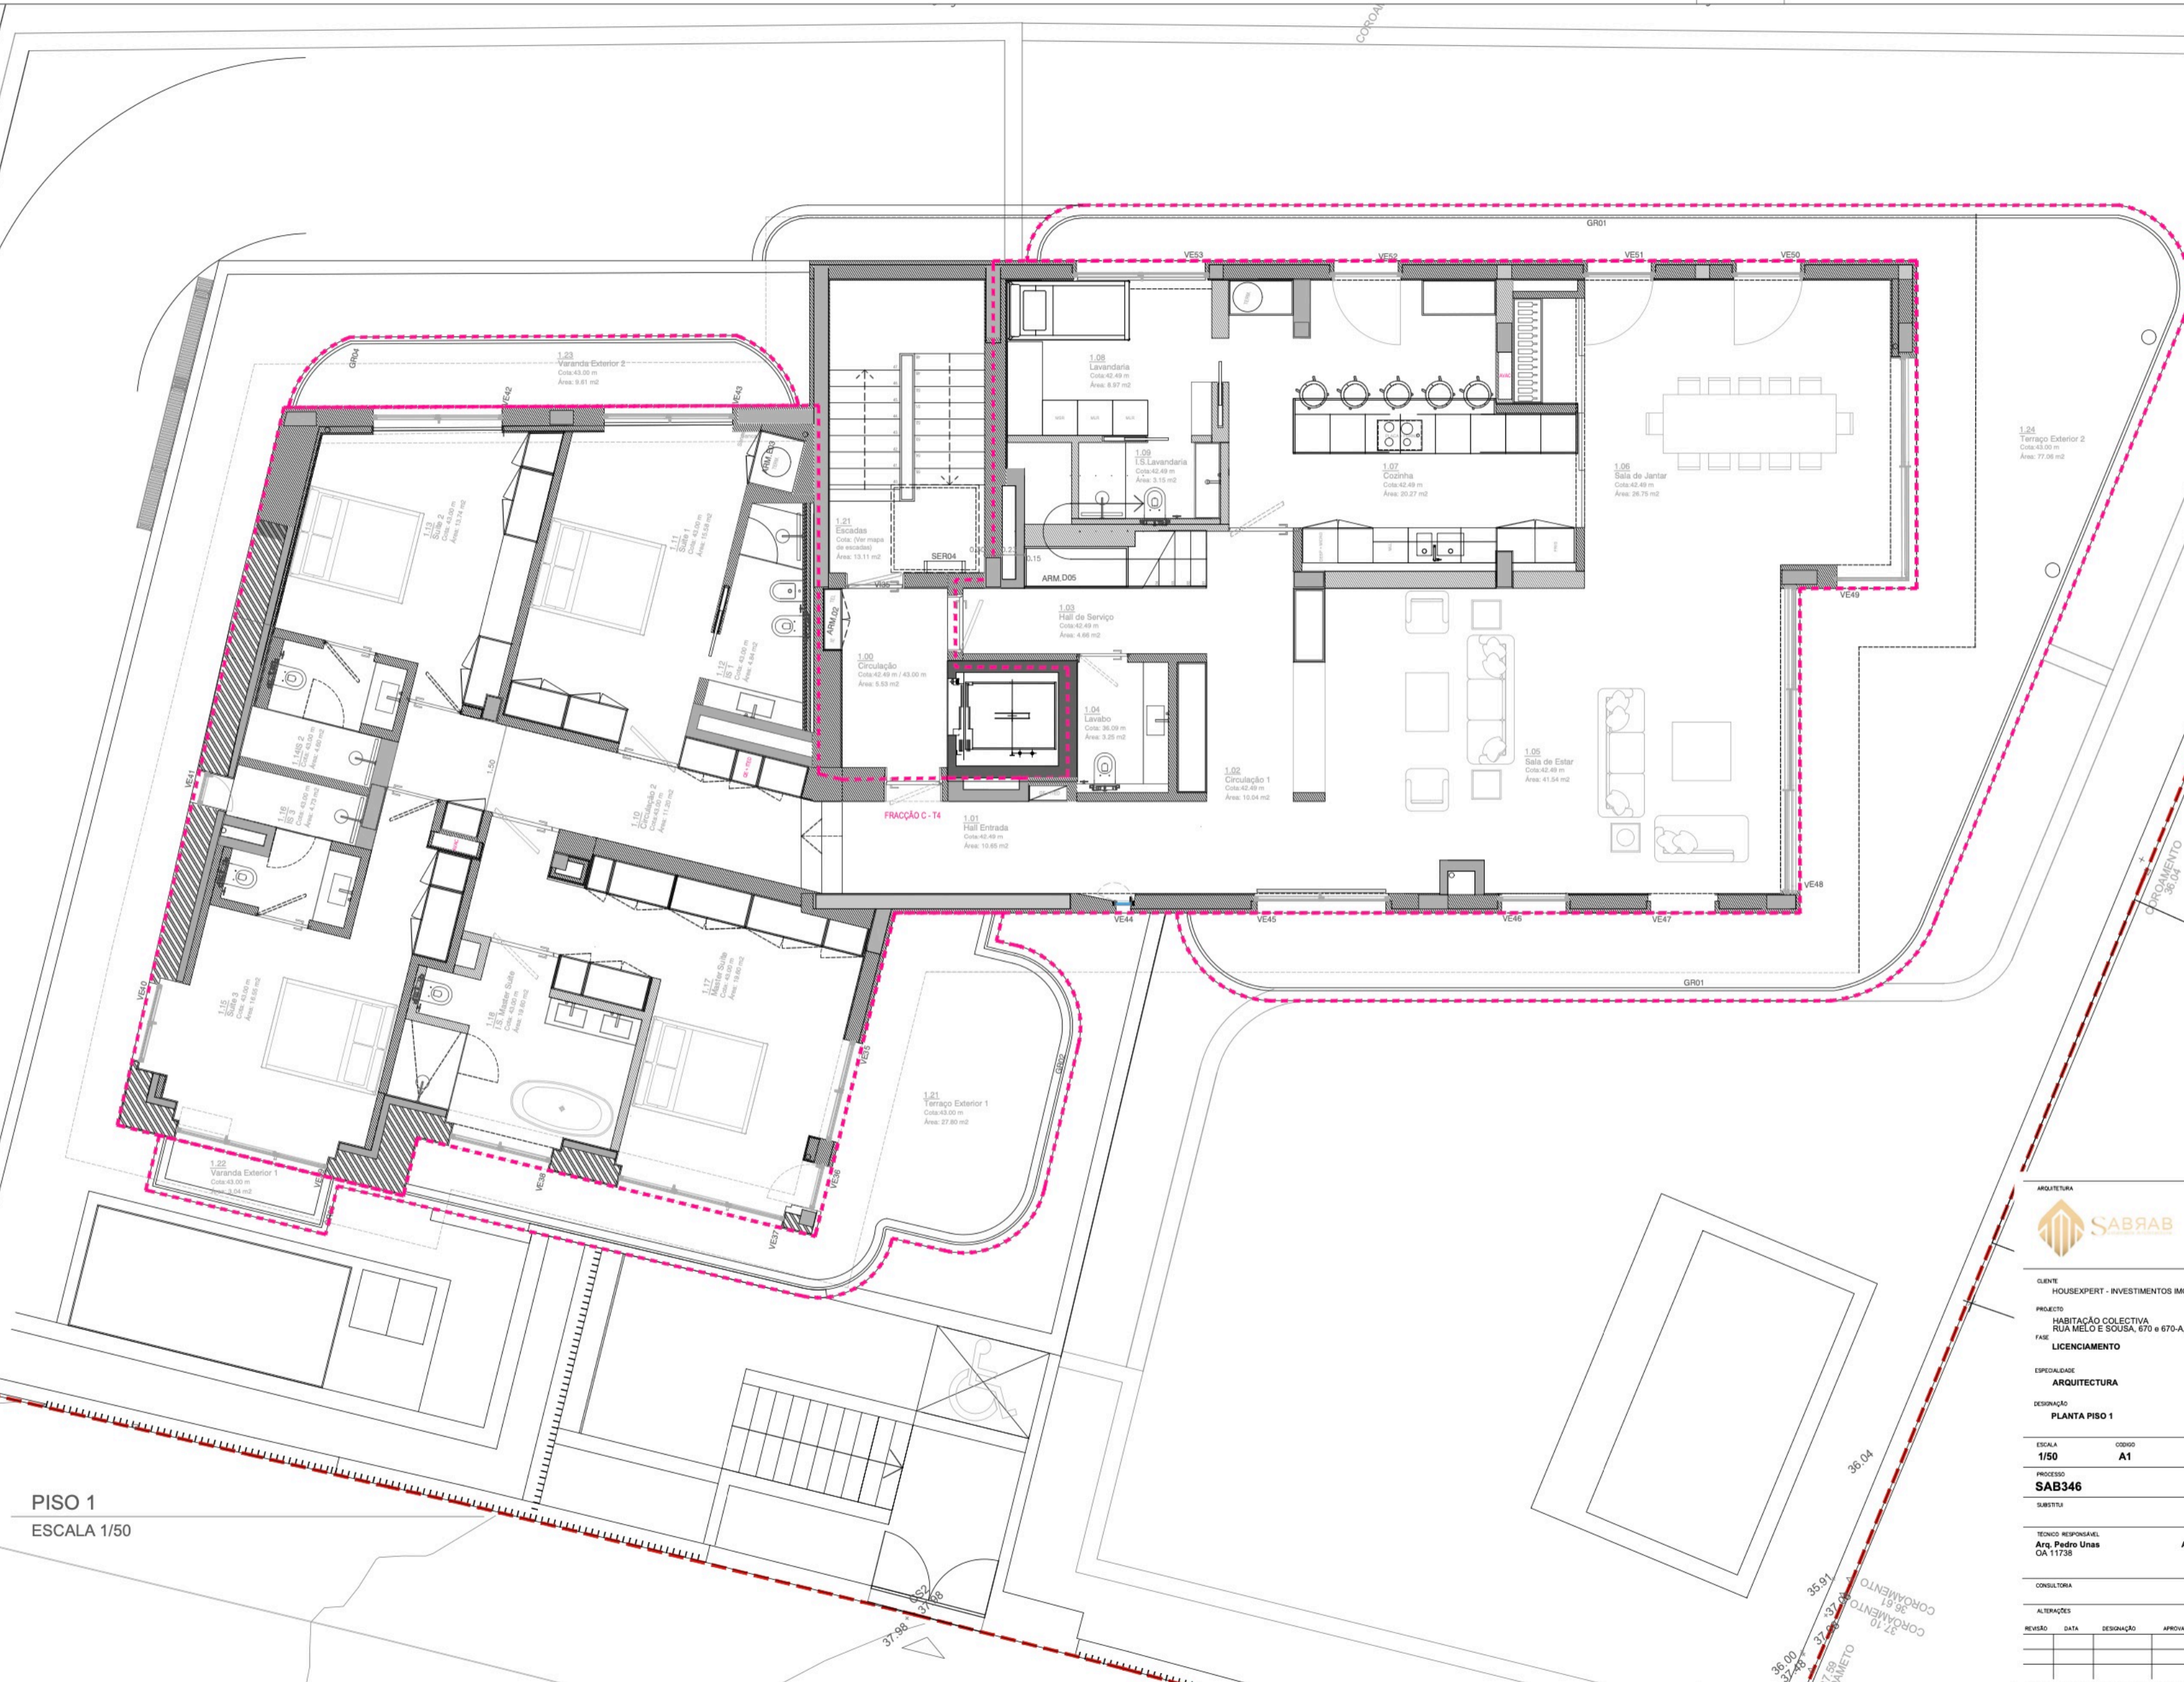

PISO 1
ESCALA 1/50

ARQUITECTURA



CLIENTE
HOUSEXPRT - INVESTIMENTOS IMOBILIÁRIOS, S.A.

PROJECTO
HABITAÇÃO COLECTIVA,
RUA MELO E SOUSA, 670 e 670-A, ESTORIL, CASCAIS

FASE
LICENCIAMENTO

ESPECIALIDADE
ARQUITECTURA

DESIGNAÇÃO
PLANTA PISO 1

ESCALA 1/50 CODIGO A1 DATA junho 24

PROCESSO SAB346 DESIGNO PISO 1-V3

SUBSTITUI SUBSTITUÍDO POR

TECNICO RESPONSÁVEL
Arq. Pedro Unas
OA 11738

PROFICISTAS
Arq. Afonso Pinheiro
OA 29010


CONSULTORA

ALTERAÇÕES

REVISÃO	DATA	DESIGNAÇÃO	APROVAÇÃO

Este desenho é propriedade intelectual do autor, não podendo ser utilizado, reproduzido ou feito de em parte ou comunicado a terceiros sem a expressa autorização.

D:\C:\Users\ADMIN\Documents\projetos\projetos\SAB346 - EDIFÍCIO RUA MELO E SOUSA - ESTORIL VAO PROJECTO LICENCIAMENTO DESENH0\SAB346-ARQ-PLANTAS-V3.dwg

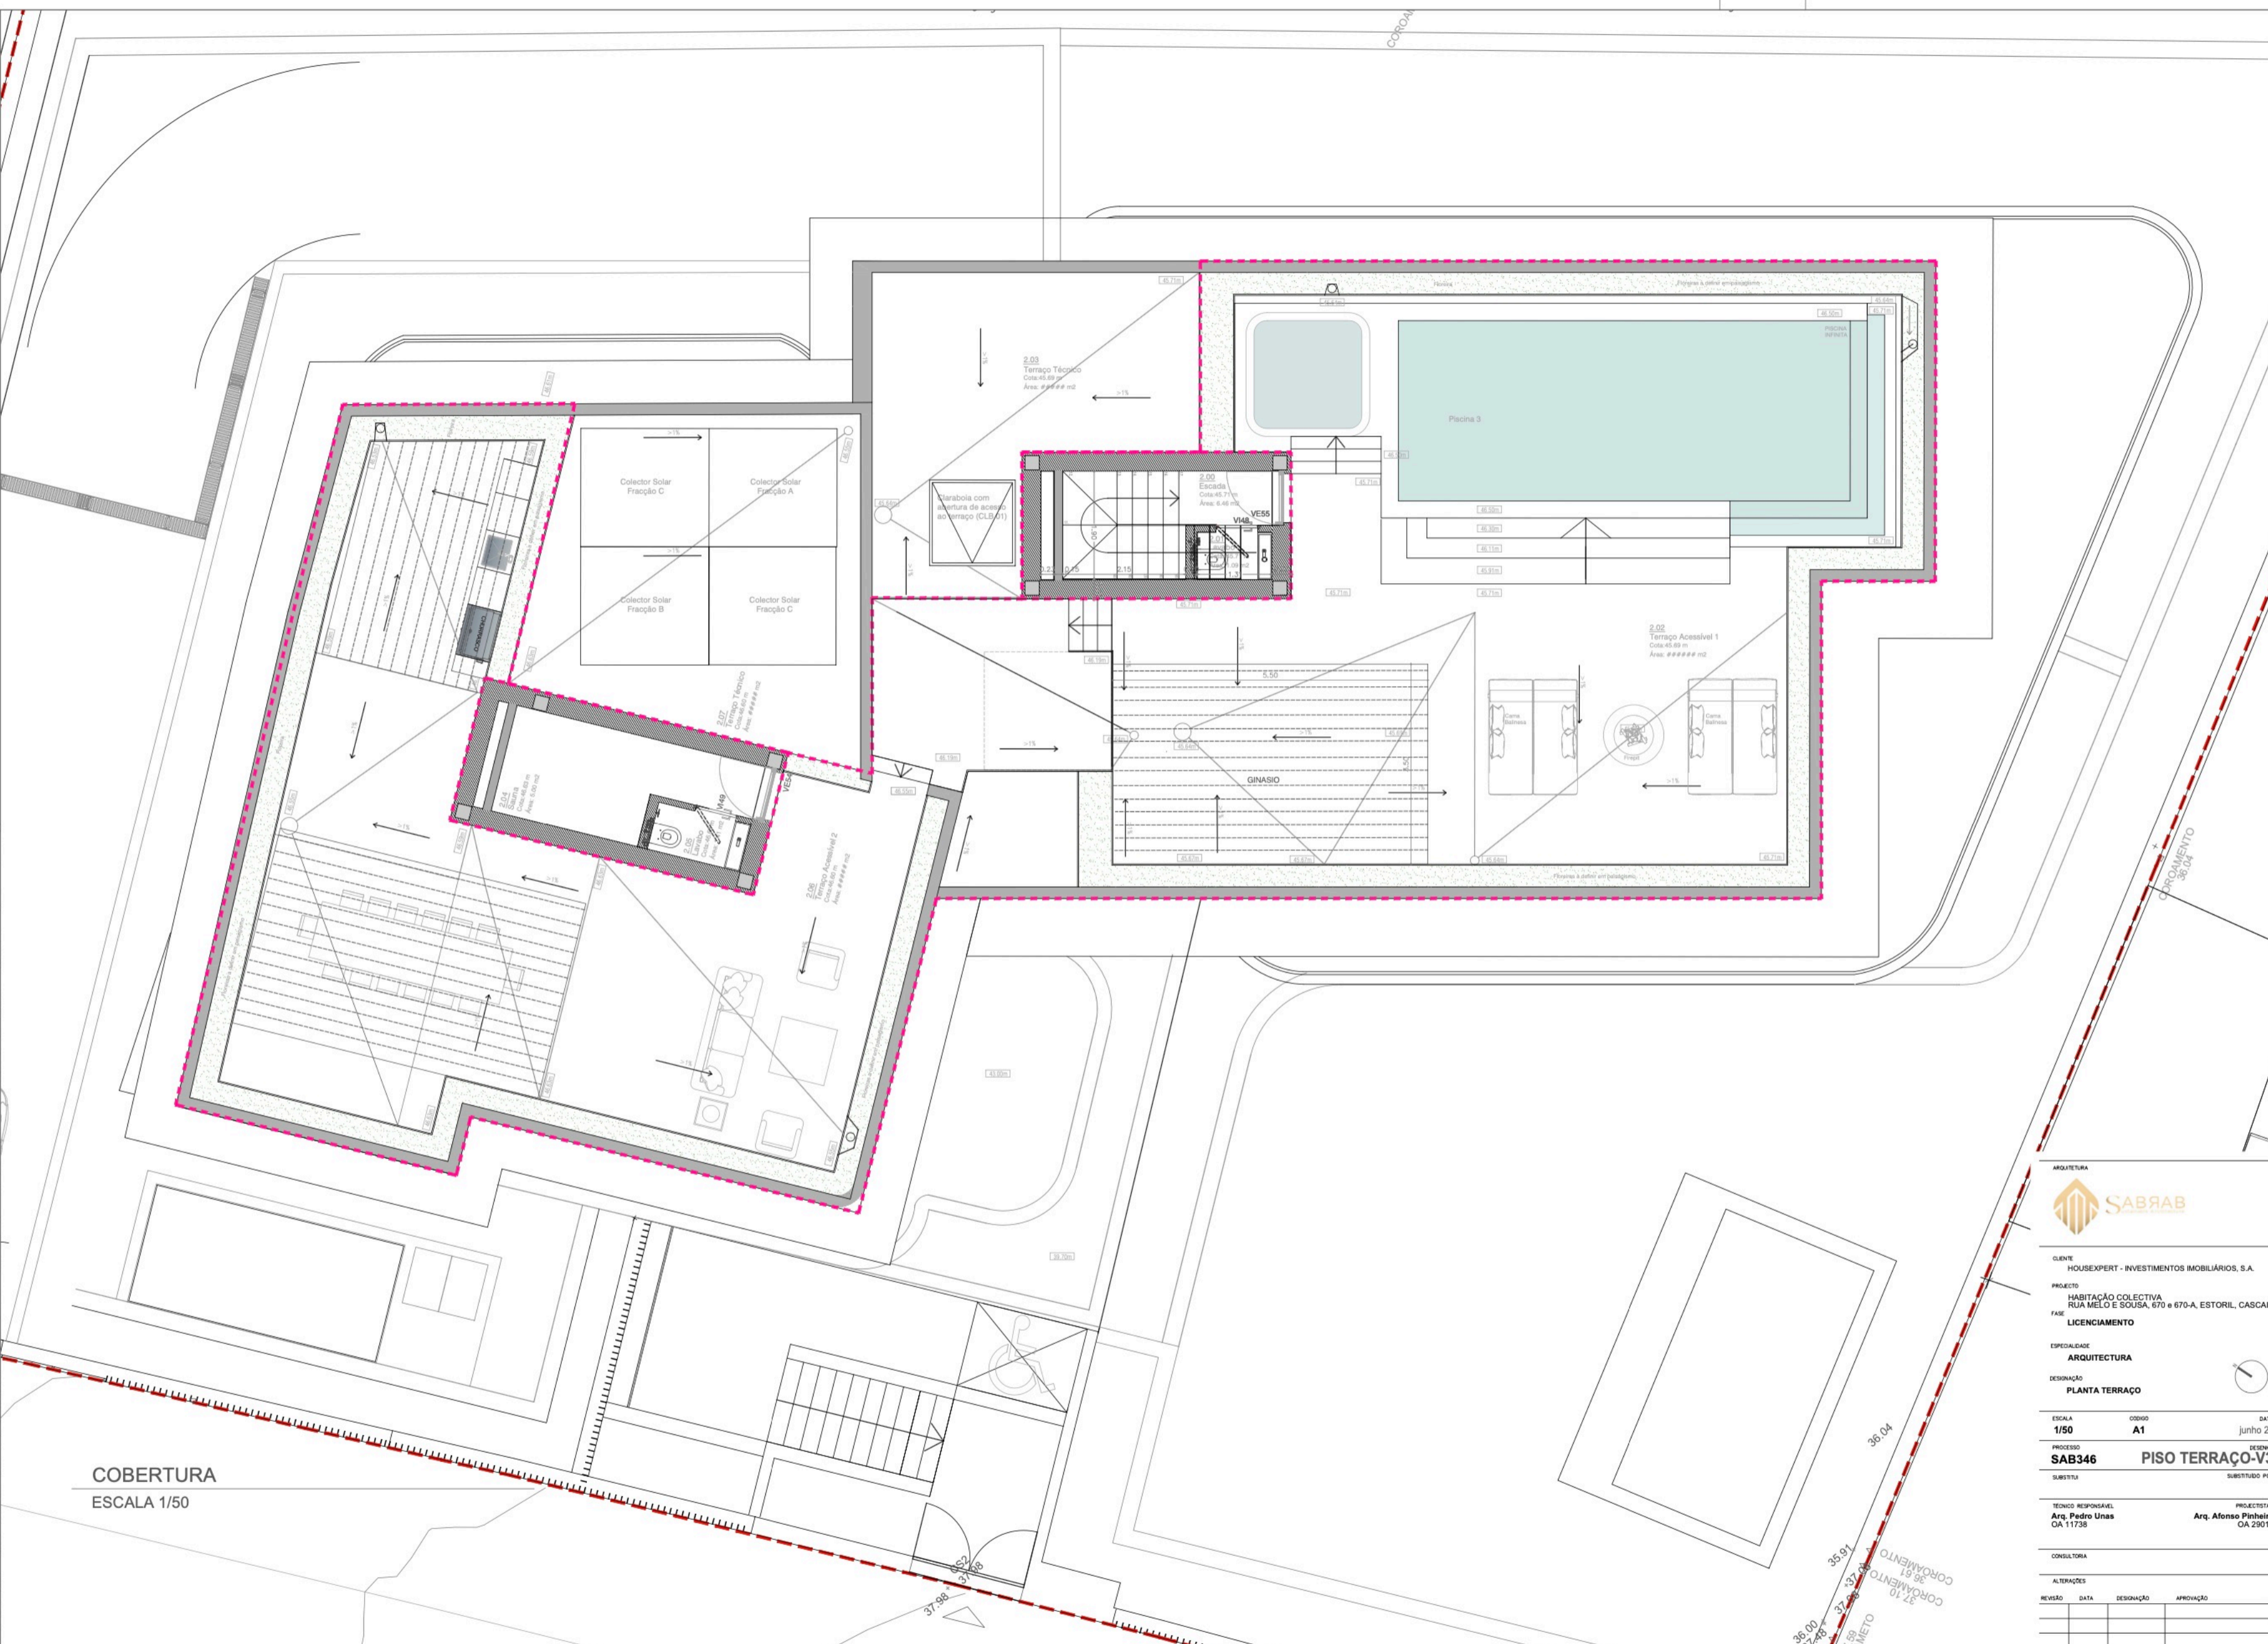

COBERTURA
ESCALA 1/50



CLIENTE
HOUSEPERT - INVESTIMENTOS IMOBILIÁRIOS, S.A.

PROJECTO
HABITAÇÃO COLECTIVA
RUA MELO E SOUSA, 670 e 670-A, ESTORIL, CASCAIS

FASE
LICENCIAMENTO

ESPECIALIDADE
ARQUITECTURA

DESIGNAÇÃO
PLANTA TERRAÇO

ESCALA 1/50 CODIGO A1 DATA junho 24

PROCESSO SAB346 SEQUENCIA PISO TERRAÇO-V3

TECNICO RESPONSÁVEL
Arq. Pedro Unas
OA 11738

PROJECTISTAS
Arq. Afonso Pinheiro
OA 29010

REVISÃO	DATA	DESIGNAÇÃO	APROVAÇÃO

Este desenho é propriedade intelectual do autor, não podendo ser utilizado, reproduzido ou feito de qualquer forma sem a autorização expressa do autor.

D:\C:\Users\Admin\Documents\SAB346 - ESTORIL VAO\PROJECTO LICENCIAMENTO\DESENHO\SAB346-ARC-PLANTAS-V3.dwg



PISO -2
ESCALA 1/50

ARQUITETURA



CLIENTE
HOUSEXPRT - INVESTIMENTOS IMOBILIÁRIOS, S.A.

PROJECTO
HABITAÇÃO COLECTIVA
RUA MELO E SOUSA, 670 e 670-A, ESTORIL, CASCAIS

FASE
LICENCIAMENTO

ESPECIALIDADE
ARQUITECTURA

DESIGNAÇÃO
PLANTA PISO -2

ESCALA 1/50 CODIGO A1 DATA junho 24

PROCESSO SAB346 PROJETO PISO -2-V3

SUBSTITUÍ SUBSTITUÍDO POR

TECNICO RESPONSÁVEL
Arg. Pedro Unas
CA 11738

PROJECTISTAS
Arg. Afonso Pinheiro
CA 29010

CONSULTORIA

ALTERAÇÕES

REVISÃO	DATA	DESIGNAÇÃO	APPROVAÇÃO

Este desenho é propriedade intelectual do autor, não podendo ser utilizado, reproduzido ou feito de qualquer forma sem a autorização expressa do autor/empresa.